




สำนักงานเทศบาลเมืองหัวหิน


ชื่อแบบ	โครงการก่อสร้างอาคารเรียน 4 ชั้น 12 ห้องเรียน
แสดงแบบ	ผังบริเวณ, แผนที่สังเขป
สถานที่ก่อสร้าง	โรงเรียนเทศบาลบ้านตะเกียบ

ข้อกำหนดการใช้แบบมาตรฐาน
ระยะและมิติต่างๆที่กำหนดตามรูปแบบ อนุญาตให้มีความคลาดเคลื่อนและปรับเปลี่ยนได้และทั้งนี้จะต้องไม่ทำให้ทางราชการเสียประโยชน์แต่ประการใด

เขียนแบบ	นายชัยวุฒิ บุญจรรย์ภักดิ์	พนักงานจ้าง ผู้ช่วยนายช่างโยธา
ออกแบบ	นายอภิชาติ แสนสุข	สถาปนิกปฏิบัติงาน
ตรวจแบบ	นางสาวศิวลี เรืองรอง	หน.ฝ่ายควบคุมอาคาร รักษาการในตำแหน่ง ผอ.ส่วนควบคุมการก่อสร้าง
ตรวจแบบ	นายบุญเทียน จันสุข	ผอ.สำนักการช่าง
เห็นชอบ	นายจิรวัฒน์ พราหมณี	ปลัดเทศบาล
อนุมัติ	นายพนพร วุฒิกุล	นายกเทศมนตรี
จำนวนแผ่น		เลขที่แบบ
1		98/2562

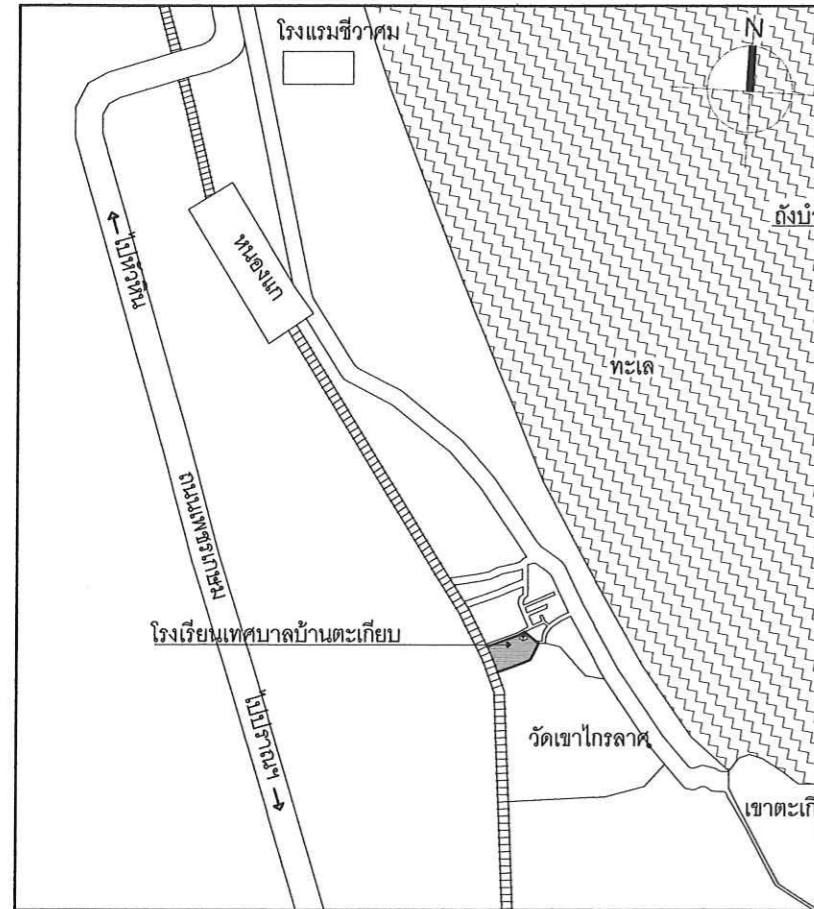

แผนที่สังเขป

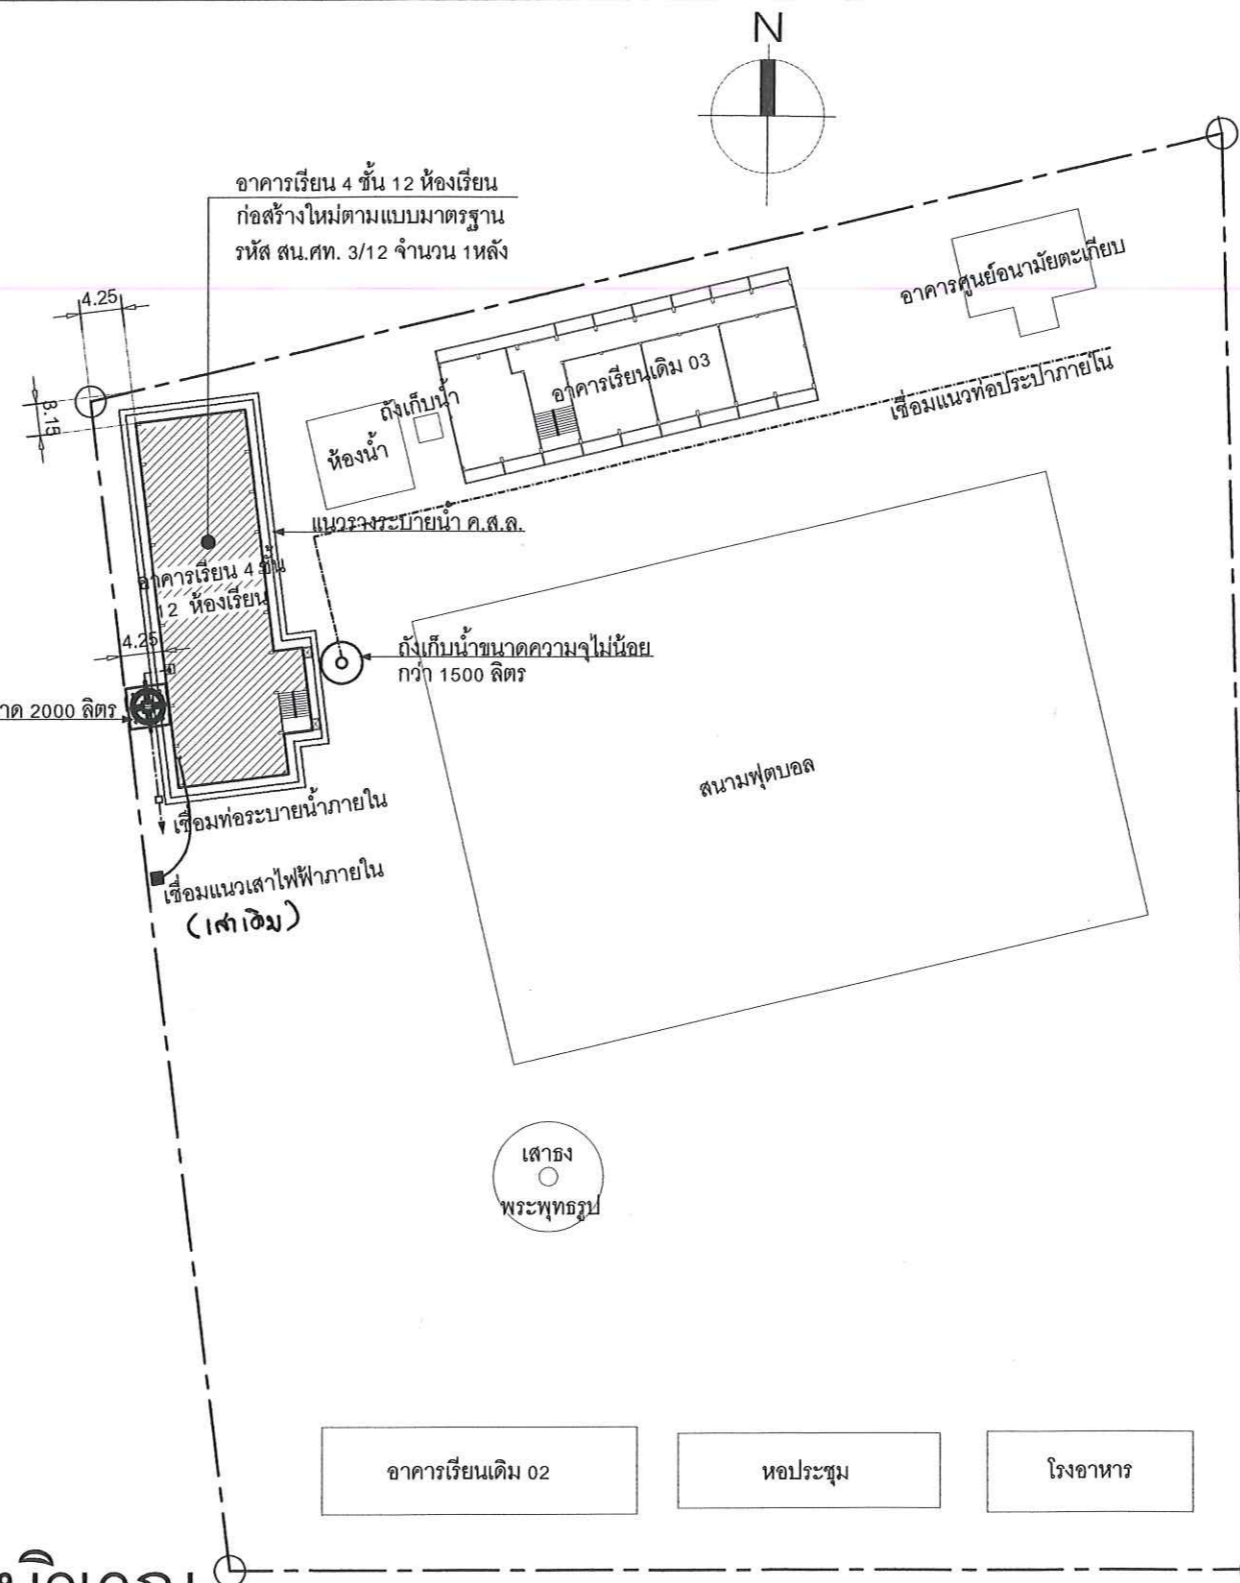

ผังบริเวณ

มาตราส่วน 1 : 750

- — — — — แนวเขตที่ดิน
- - - - - แนวชายคา
- - - - - แนวท่อประปาสาธารณะ
- - - - - แนวท่อน้ำทิ้ง
- MH. บ่อพักน้ำทิ้ง ค.ส.ล.ขนาด 0.40 X 0.40 ม.
- ⊠ GMH. บ่อตกขยะ-ไขมัน
- ⊕ บังน้ำบาดาลเสียขนาด 2000 ลิตร
- ⊙ บ่อเกรอะบ่อซึม

